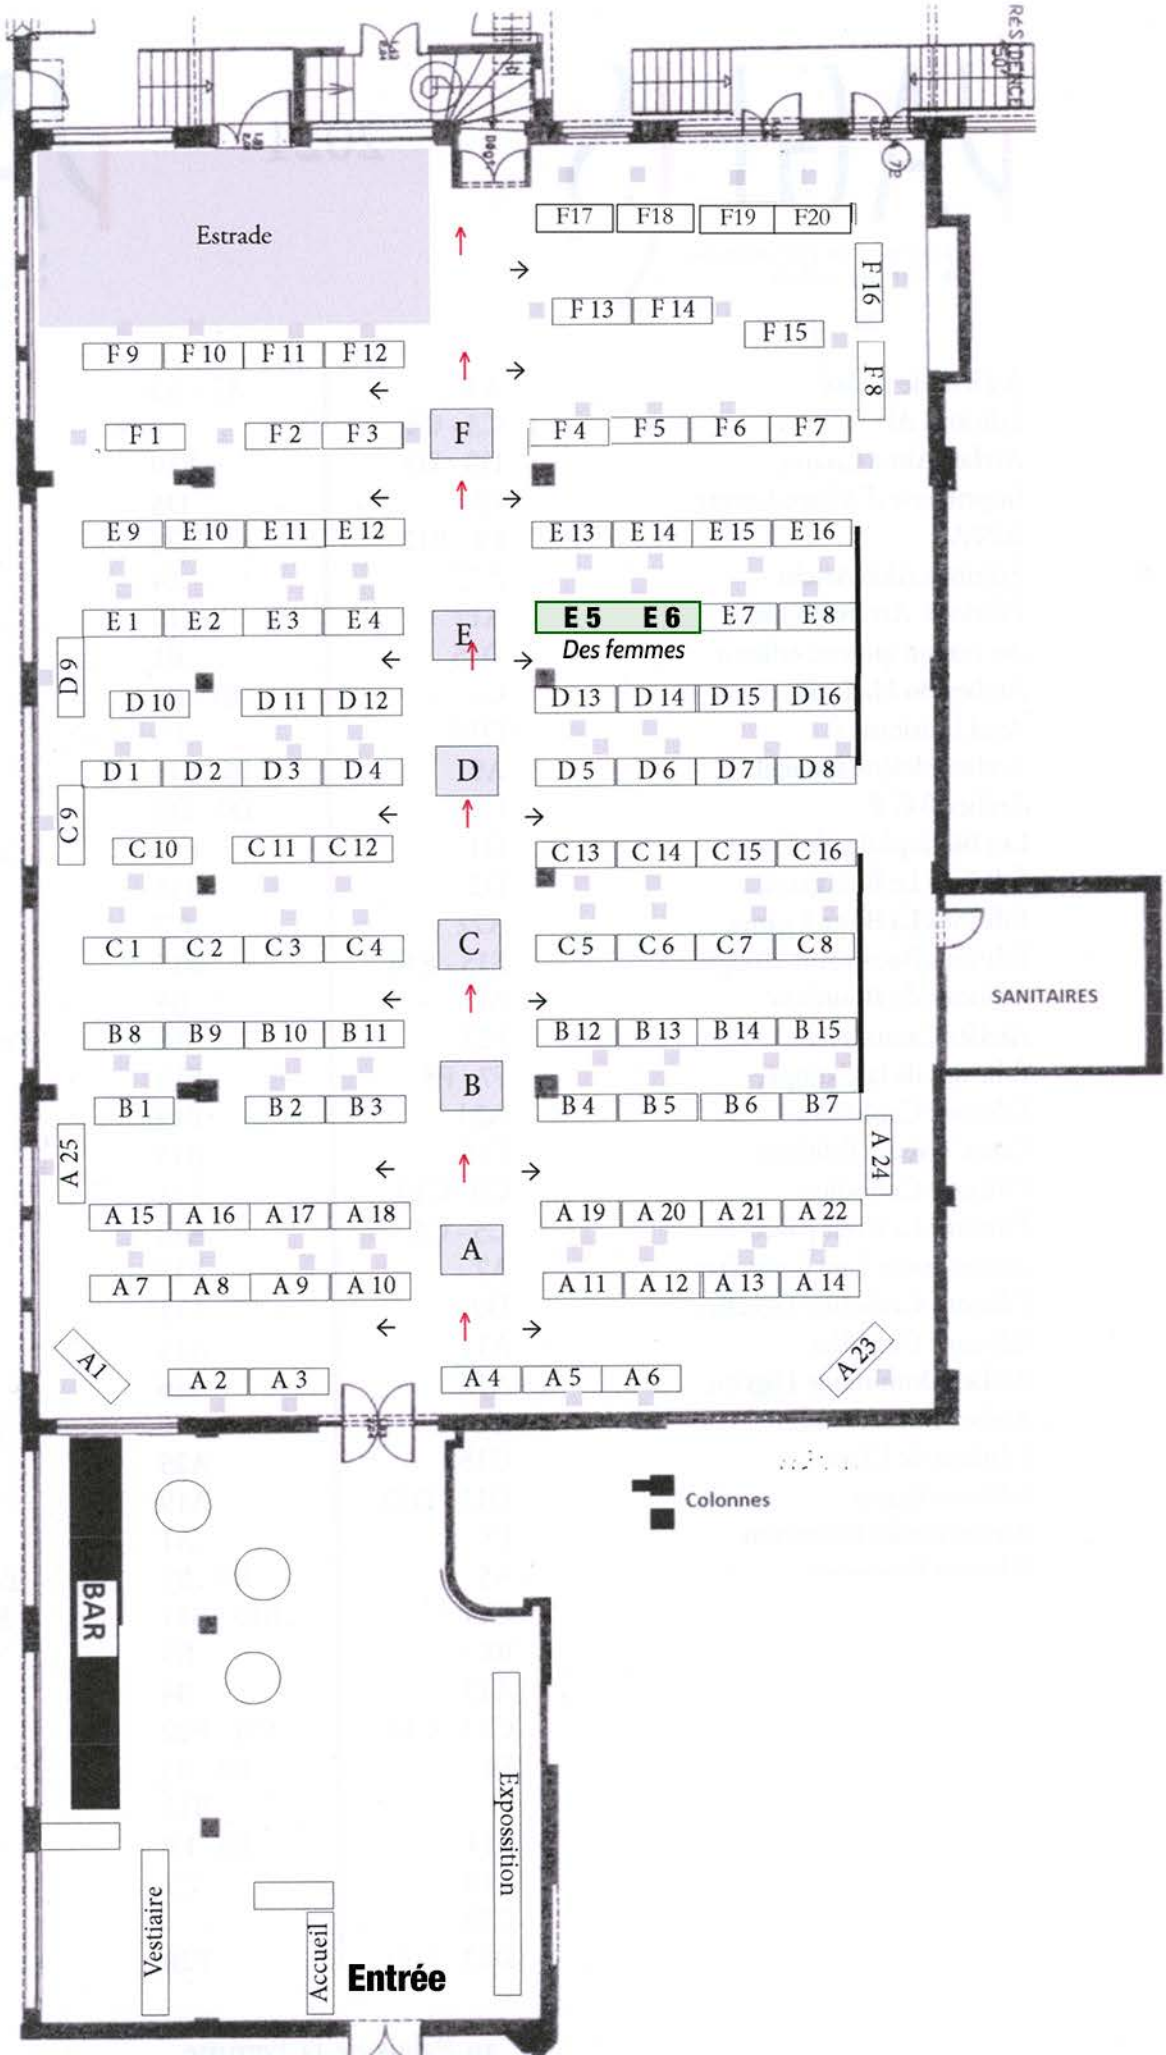
Estrade
F17 F18 F19 F20
F16
F13 F14
F15
F9 F10 F11 F12
F8
F1 F2 F3
F
F4 F5 F6 F7
E9 E10 E11 E12
E13 E14 E15 E16
E1 E2 E3 E4
E
E5 E6
E7 E8
Des femmes
D9
D10 D11 D12
D13 D14 D15 D16
D1 D2 D3 D4
D
D5 D6 D7 D8
C9
C10 C11 C12
C13 C14 C15 C16
C1 C2 C3 C4
C
C5 C6 C7 C8
SANITAIRES
B8 B9 B10 B11
B12 B13 B14 B15
B
B1 B2 B3
B4 B5 B6 B7
A25
A24
A15 A16 A17 A18
A19 A20 A21 A22
A
A7 A8 A9 A10
A11 A12 A13 A14
A1
A2 A3
A4 A5 A6
A23
Colonnes
BAR
Exposition
Vestiaire
Accueil
Entrée